DE I DISEGNI DI ALCVNI TEMPII, CHE SONO FVORI DI ROMA, e per Italia, e prima del Tempio di Bacco. Cap. XXI.
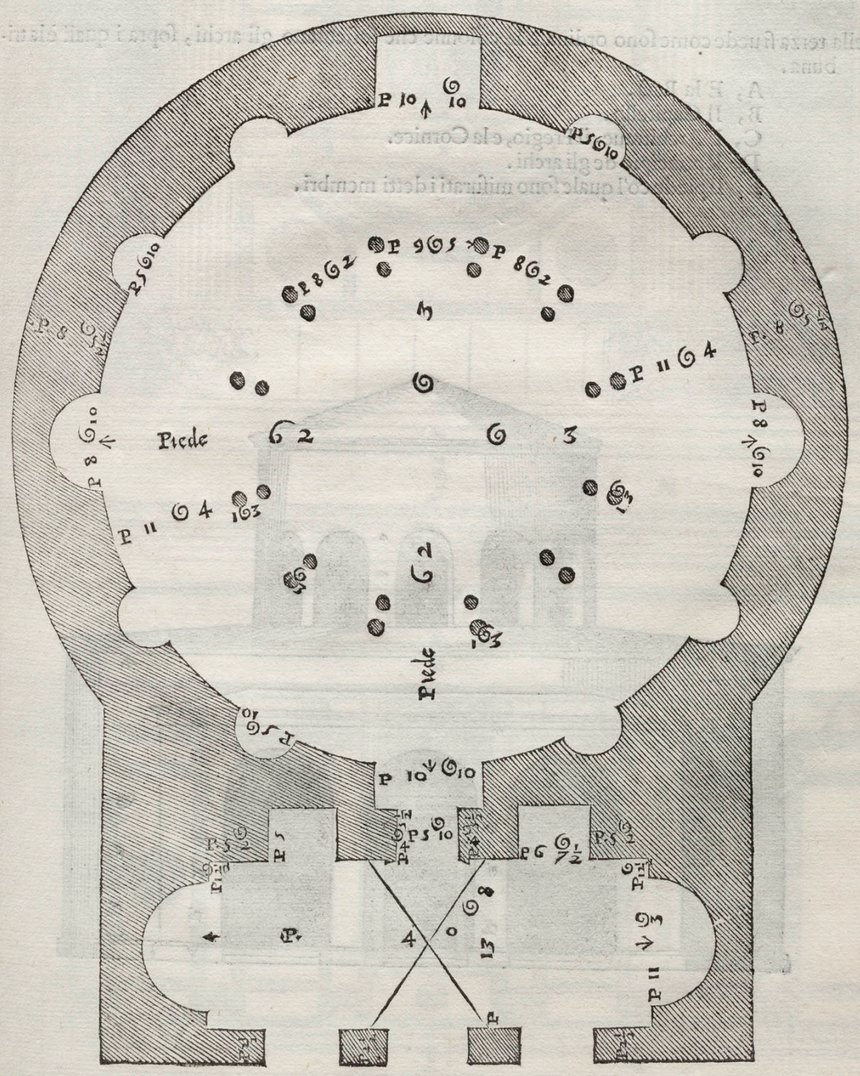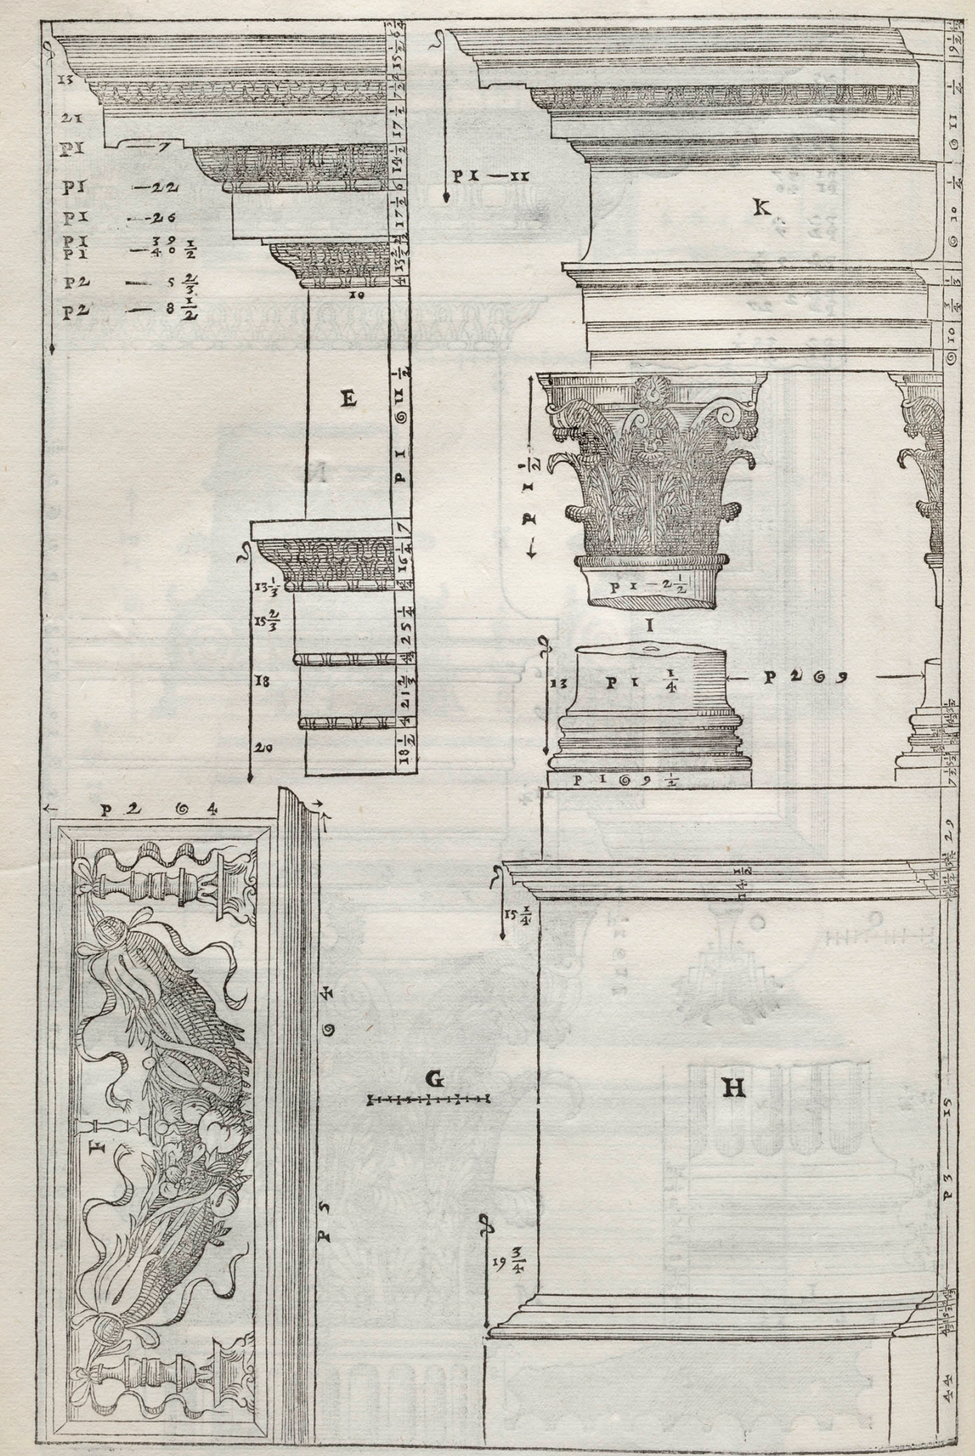
FVORI della Porta hoggi detta di Santa Agnesa, e da gli antichi chiamata Viminale dal nome del Monte, oue ella è posta si uede assai intiero il tempio, che segue, il quale è dedicato à S. Agnesa. Io credo ch'egli fusse una sepultura, percioche ui si è trouato un cassone grandissimo di Porfido intagliato molto bene di uiti, e di fanciulli che togliono dell'uua, il che ha fatto creder ad alcuni che ei fusse il tempio di Bacco; e perche questa è la commune opinione, & hora serue per chiesa, io l'ho posto infra i tempij. Auanti il suo portico si ueggono i uestigi di un cortile, in forma ouata, il qual credo che fusse ornato di colonne, & ne gli intercolunnij fussero nicchi, ne i quali doueano essere le sue statue.